


FABBRICATO A

10

PRIMO PIANO		mq 63.98
BALCONI	mq 15.24/2	mq 7.62
SOTTOTETTO	mq 66.01*2/3	mq 44.00
PARTI COMUNI	al 5%	mq 5.78
TOTALE		mq 121.38

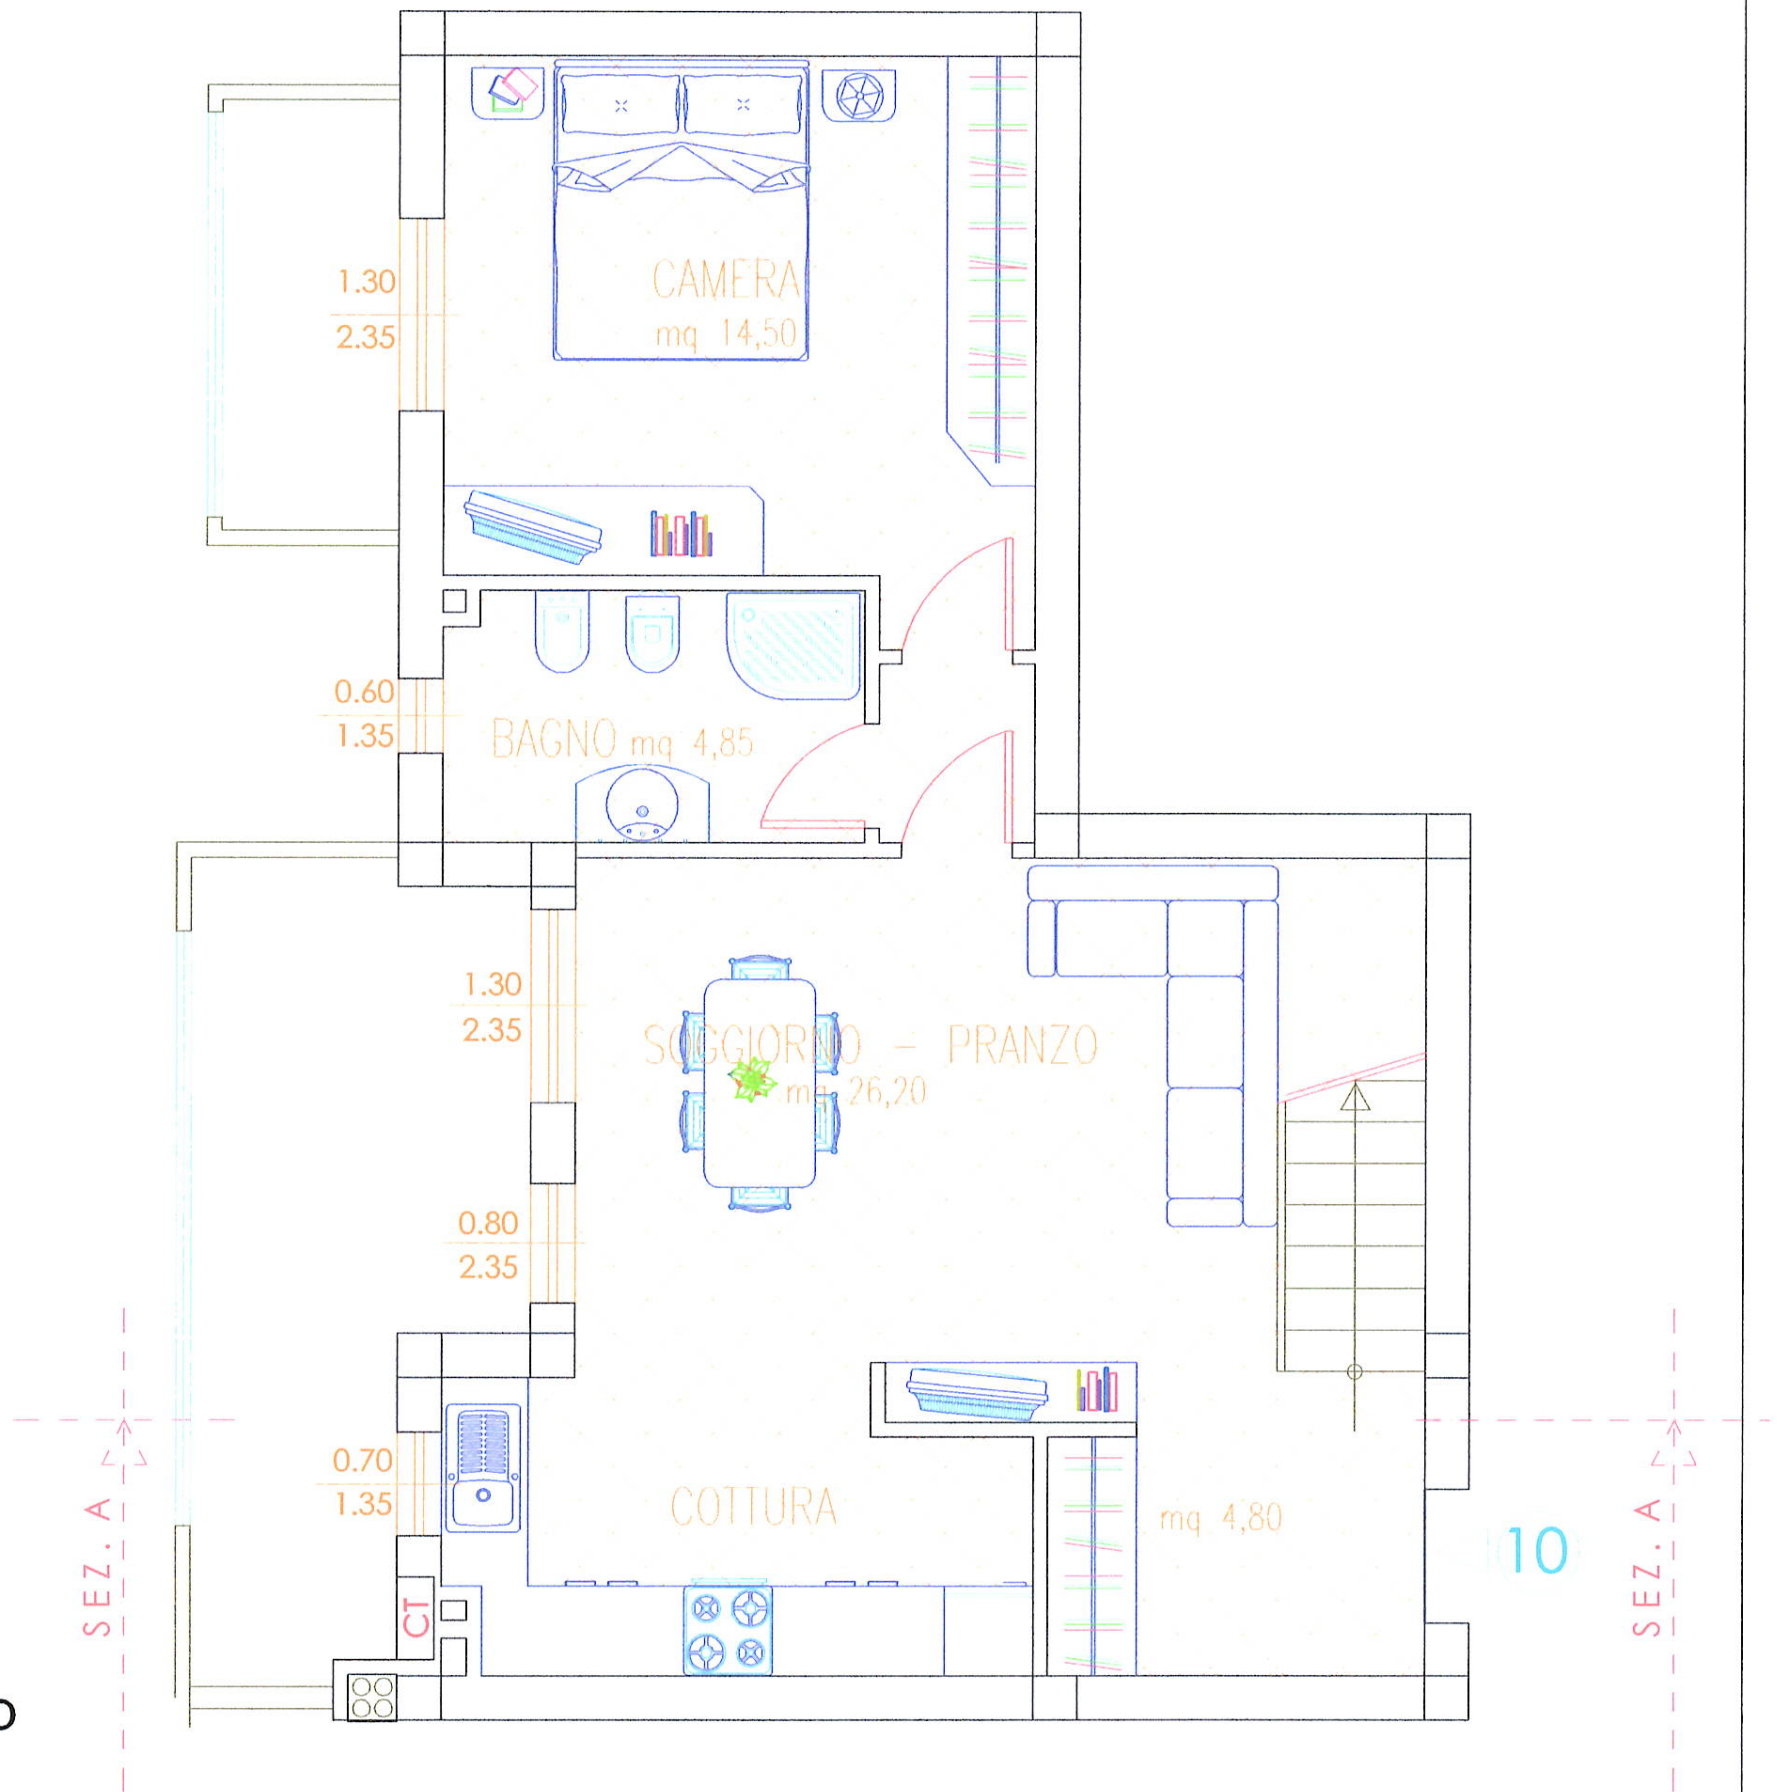

PIANO PRIMO
Scala 1:50

FABBRICATO A

10 SOTTOTETTO
Scala 1:50

